


16.15 MTS

LINHAS DE CHÃO
L- 62 E 63

14.50 mts

LINHAS DE CHÃO
L- 61 E 64

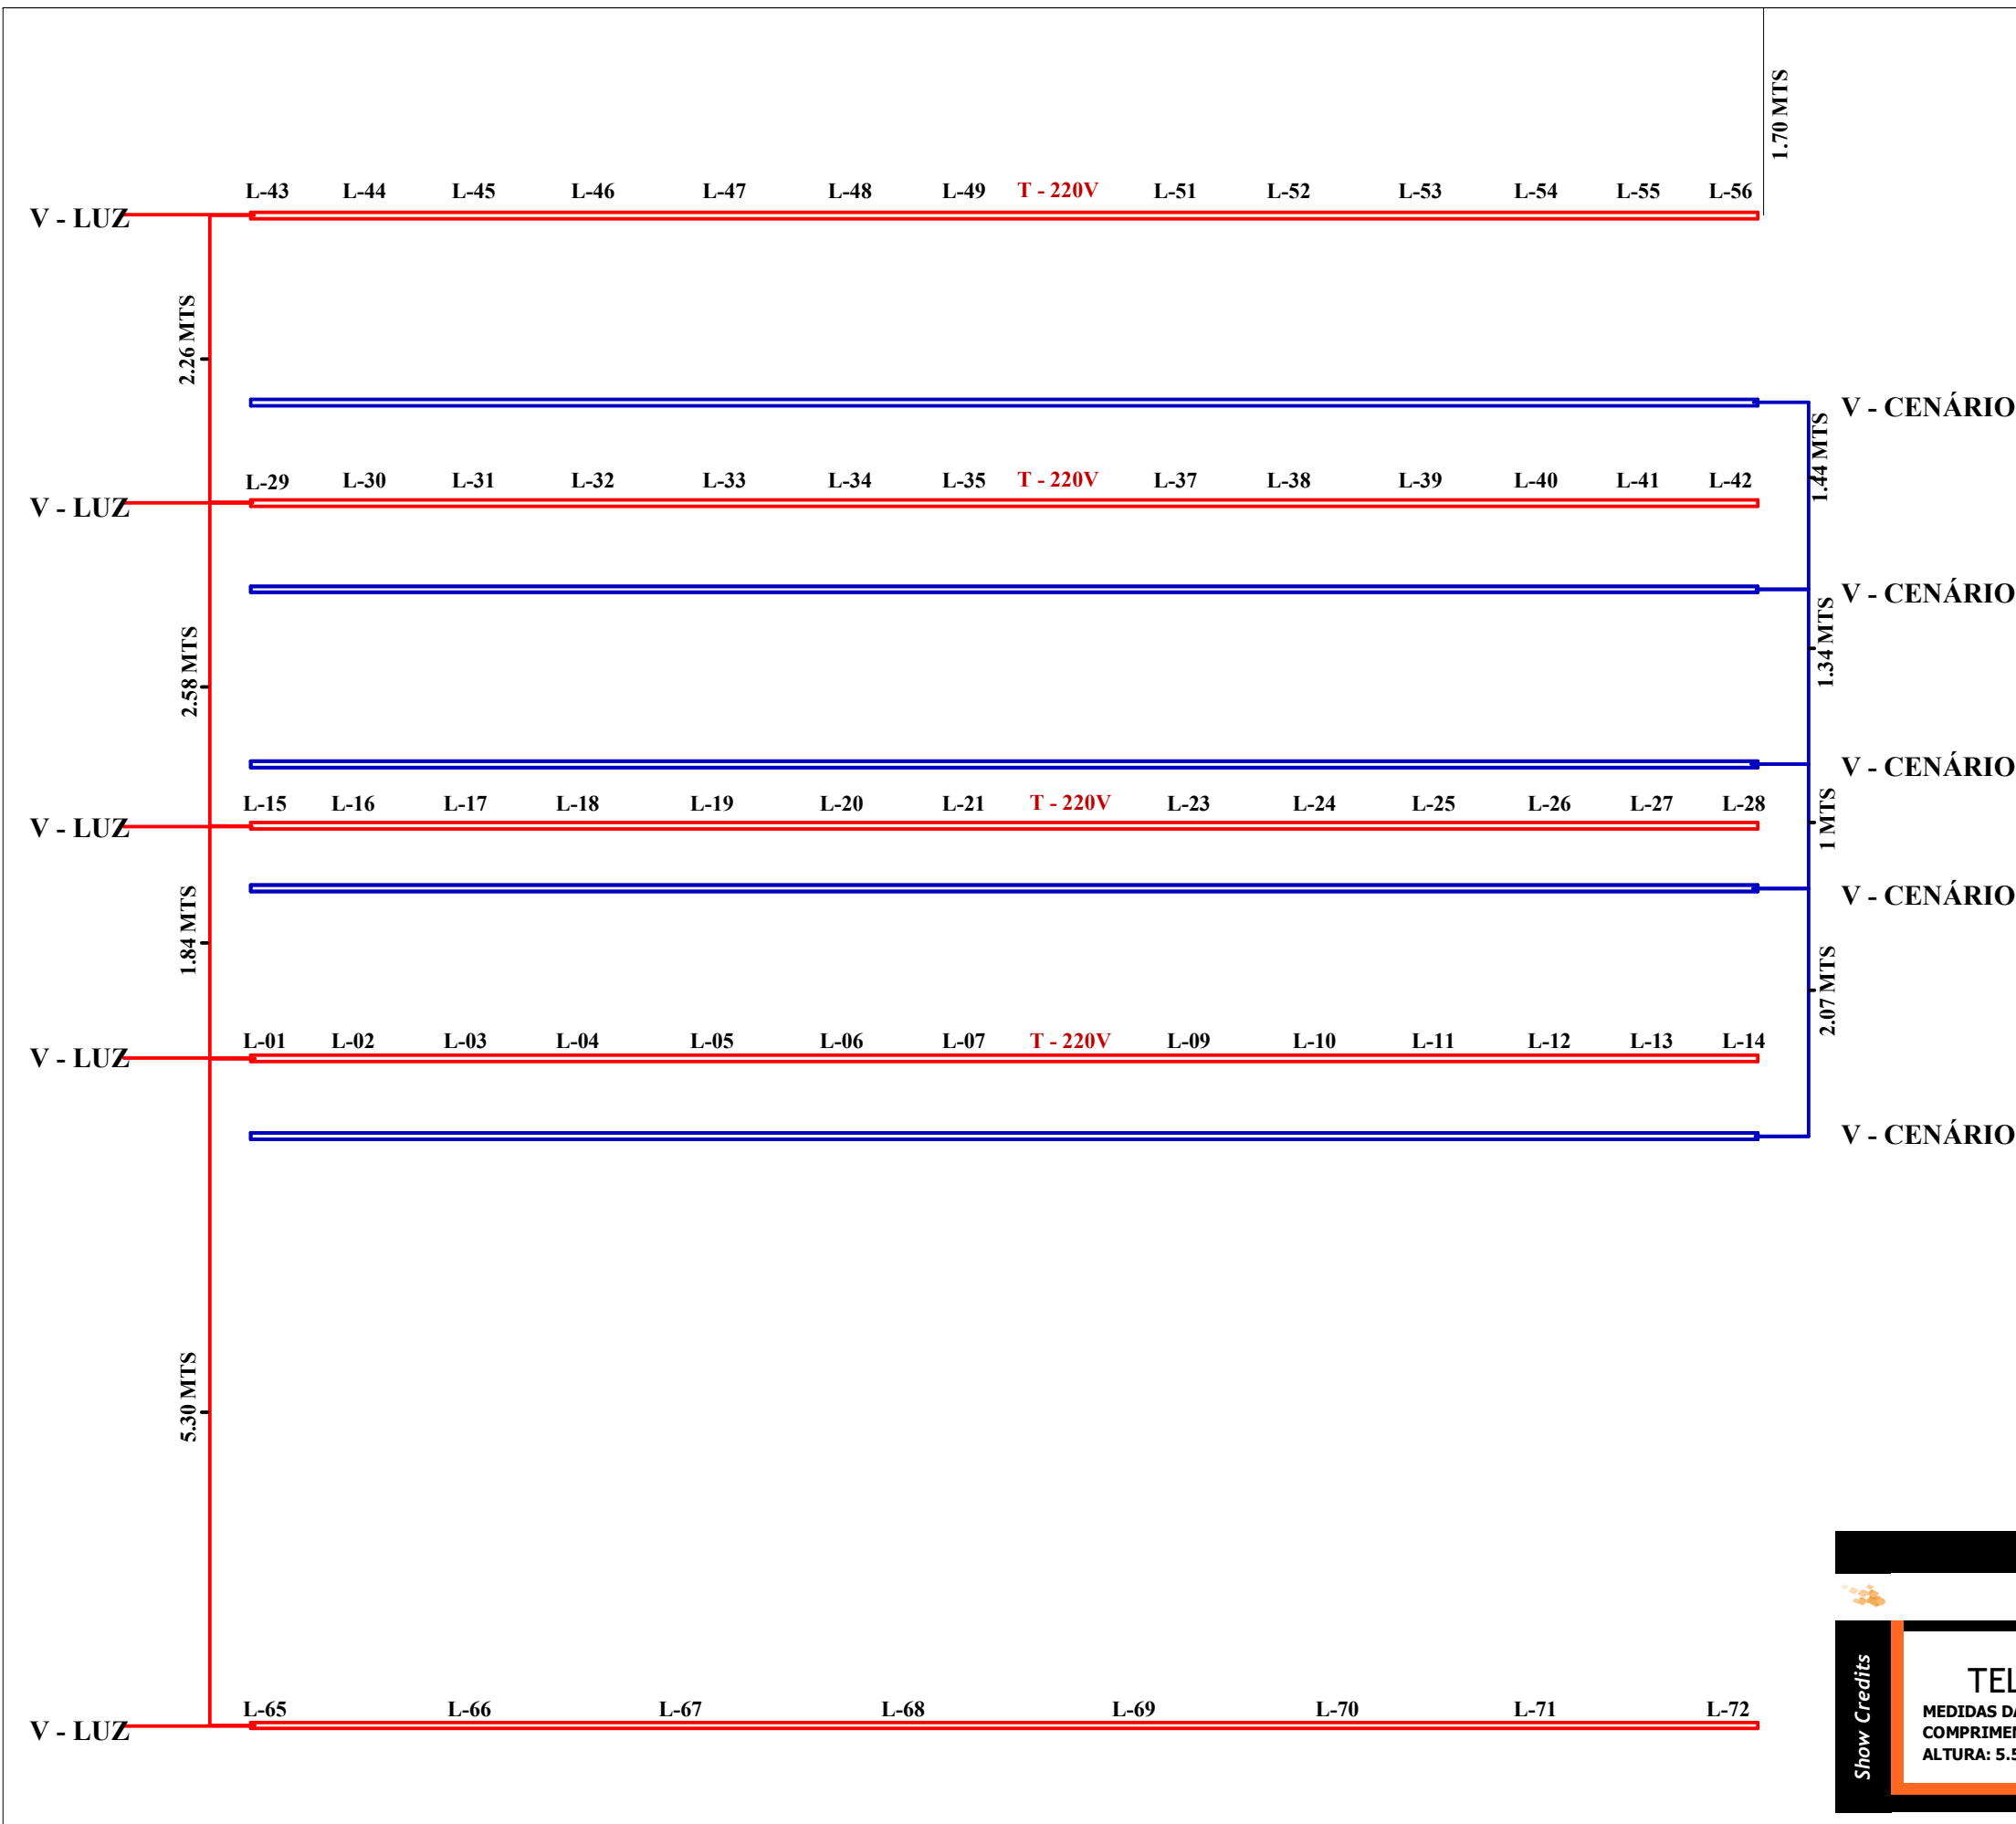

LINHAS DE CHÃO
L- 60 E 58

Show Credits

TELAB
 MEDIDAS DAS VARAS
 COMPRIMENTO: 12 - MTS
 ALTURA: 5.50 MTS

Show Credits